

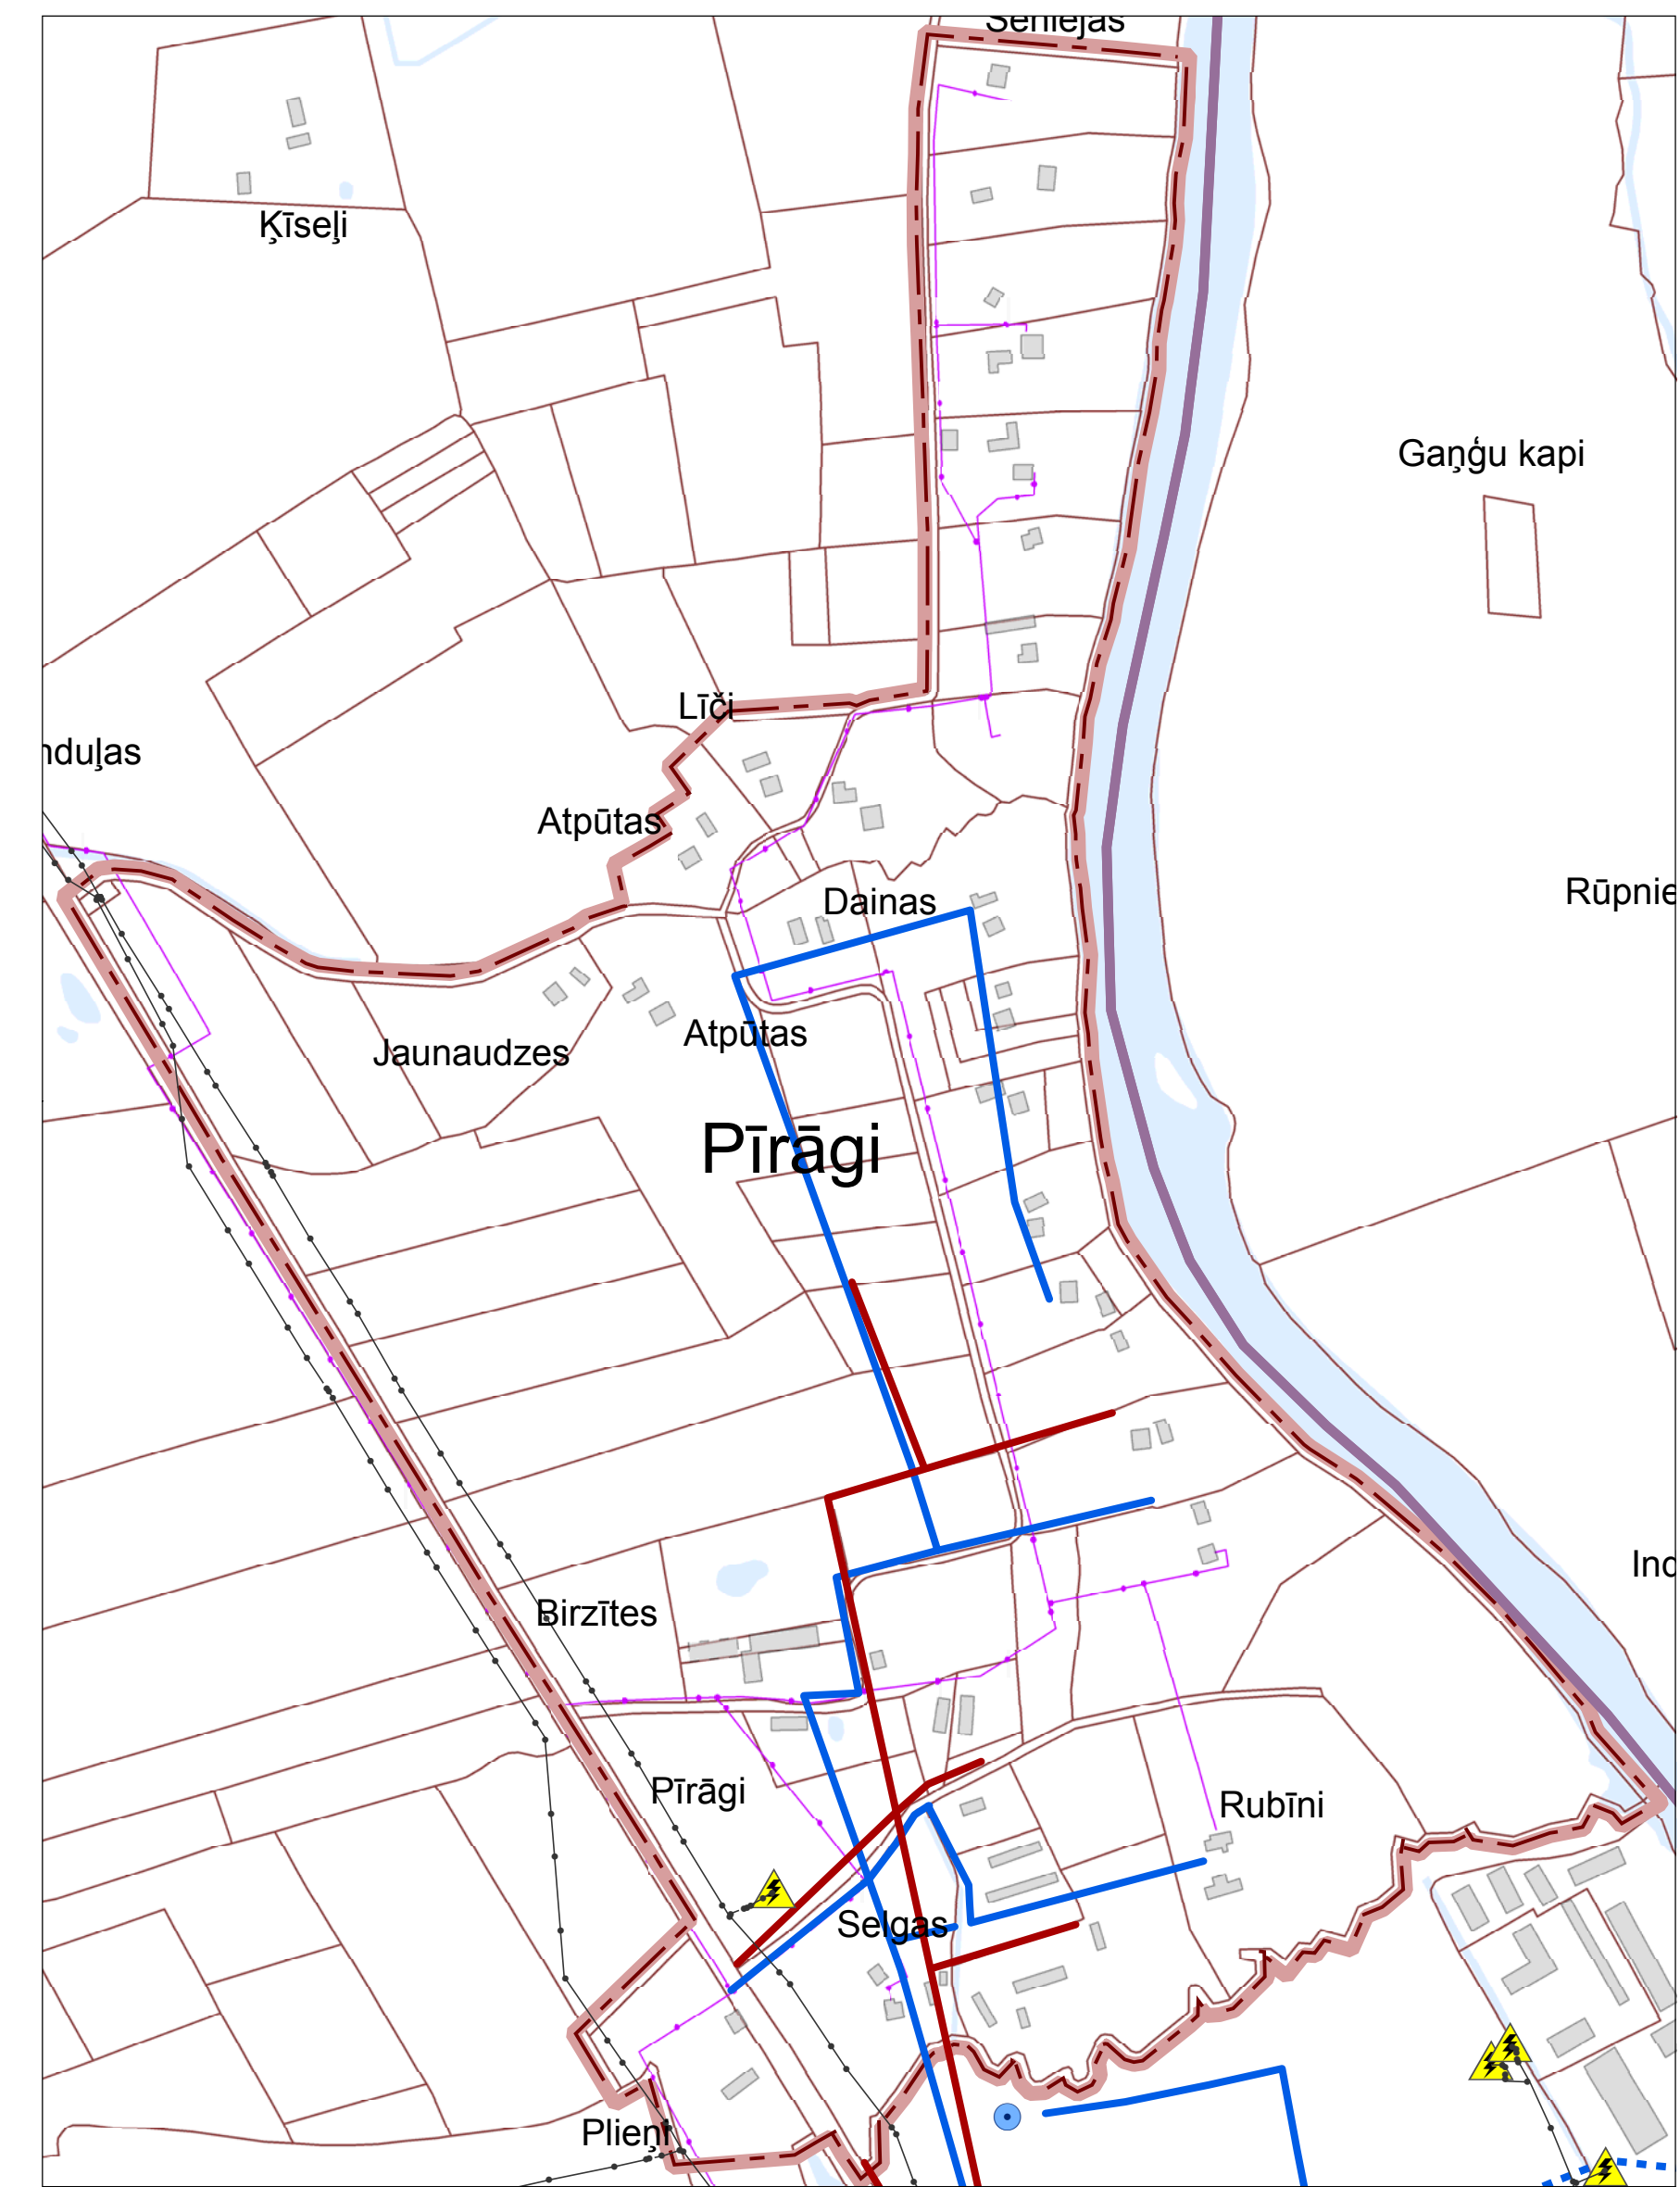
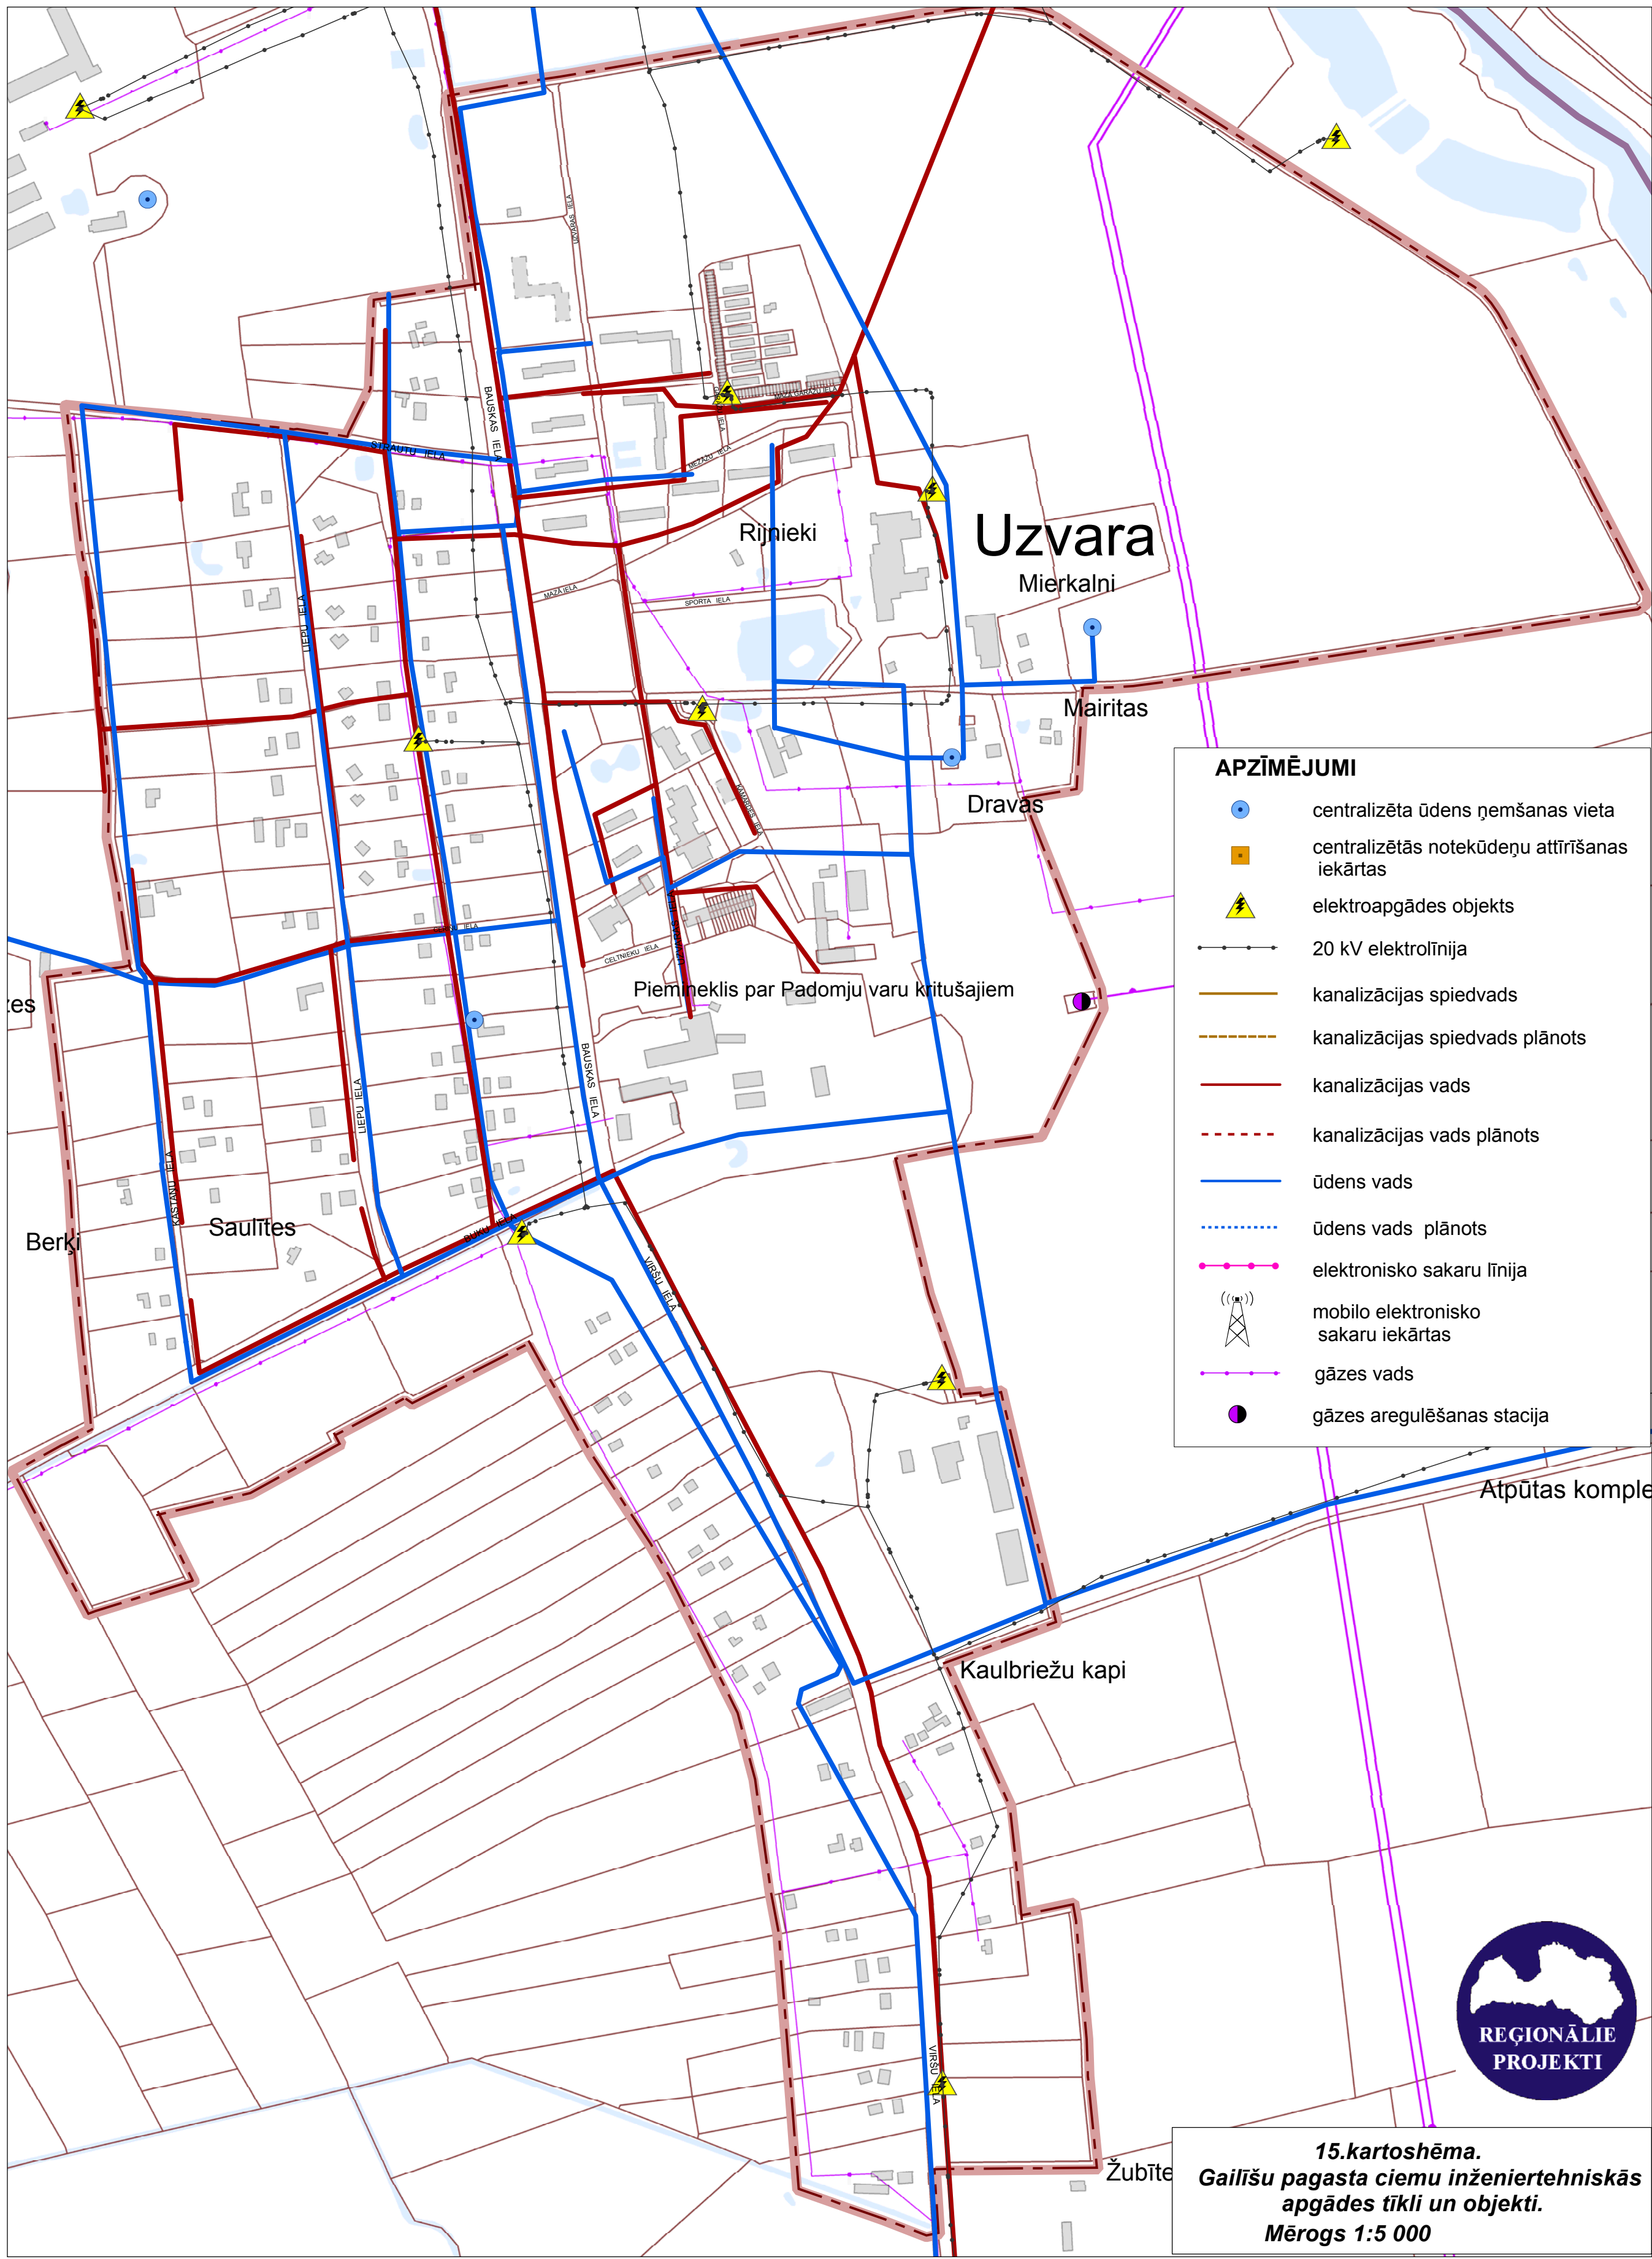
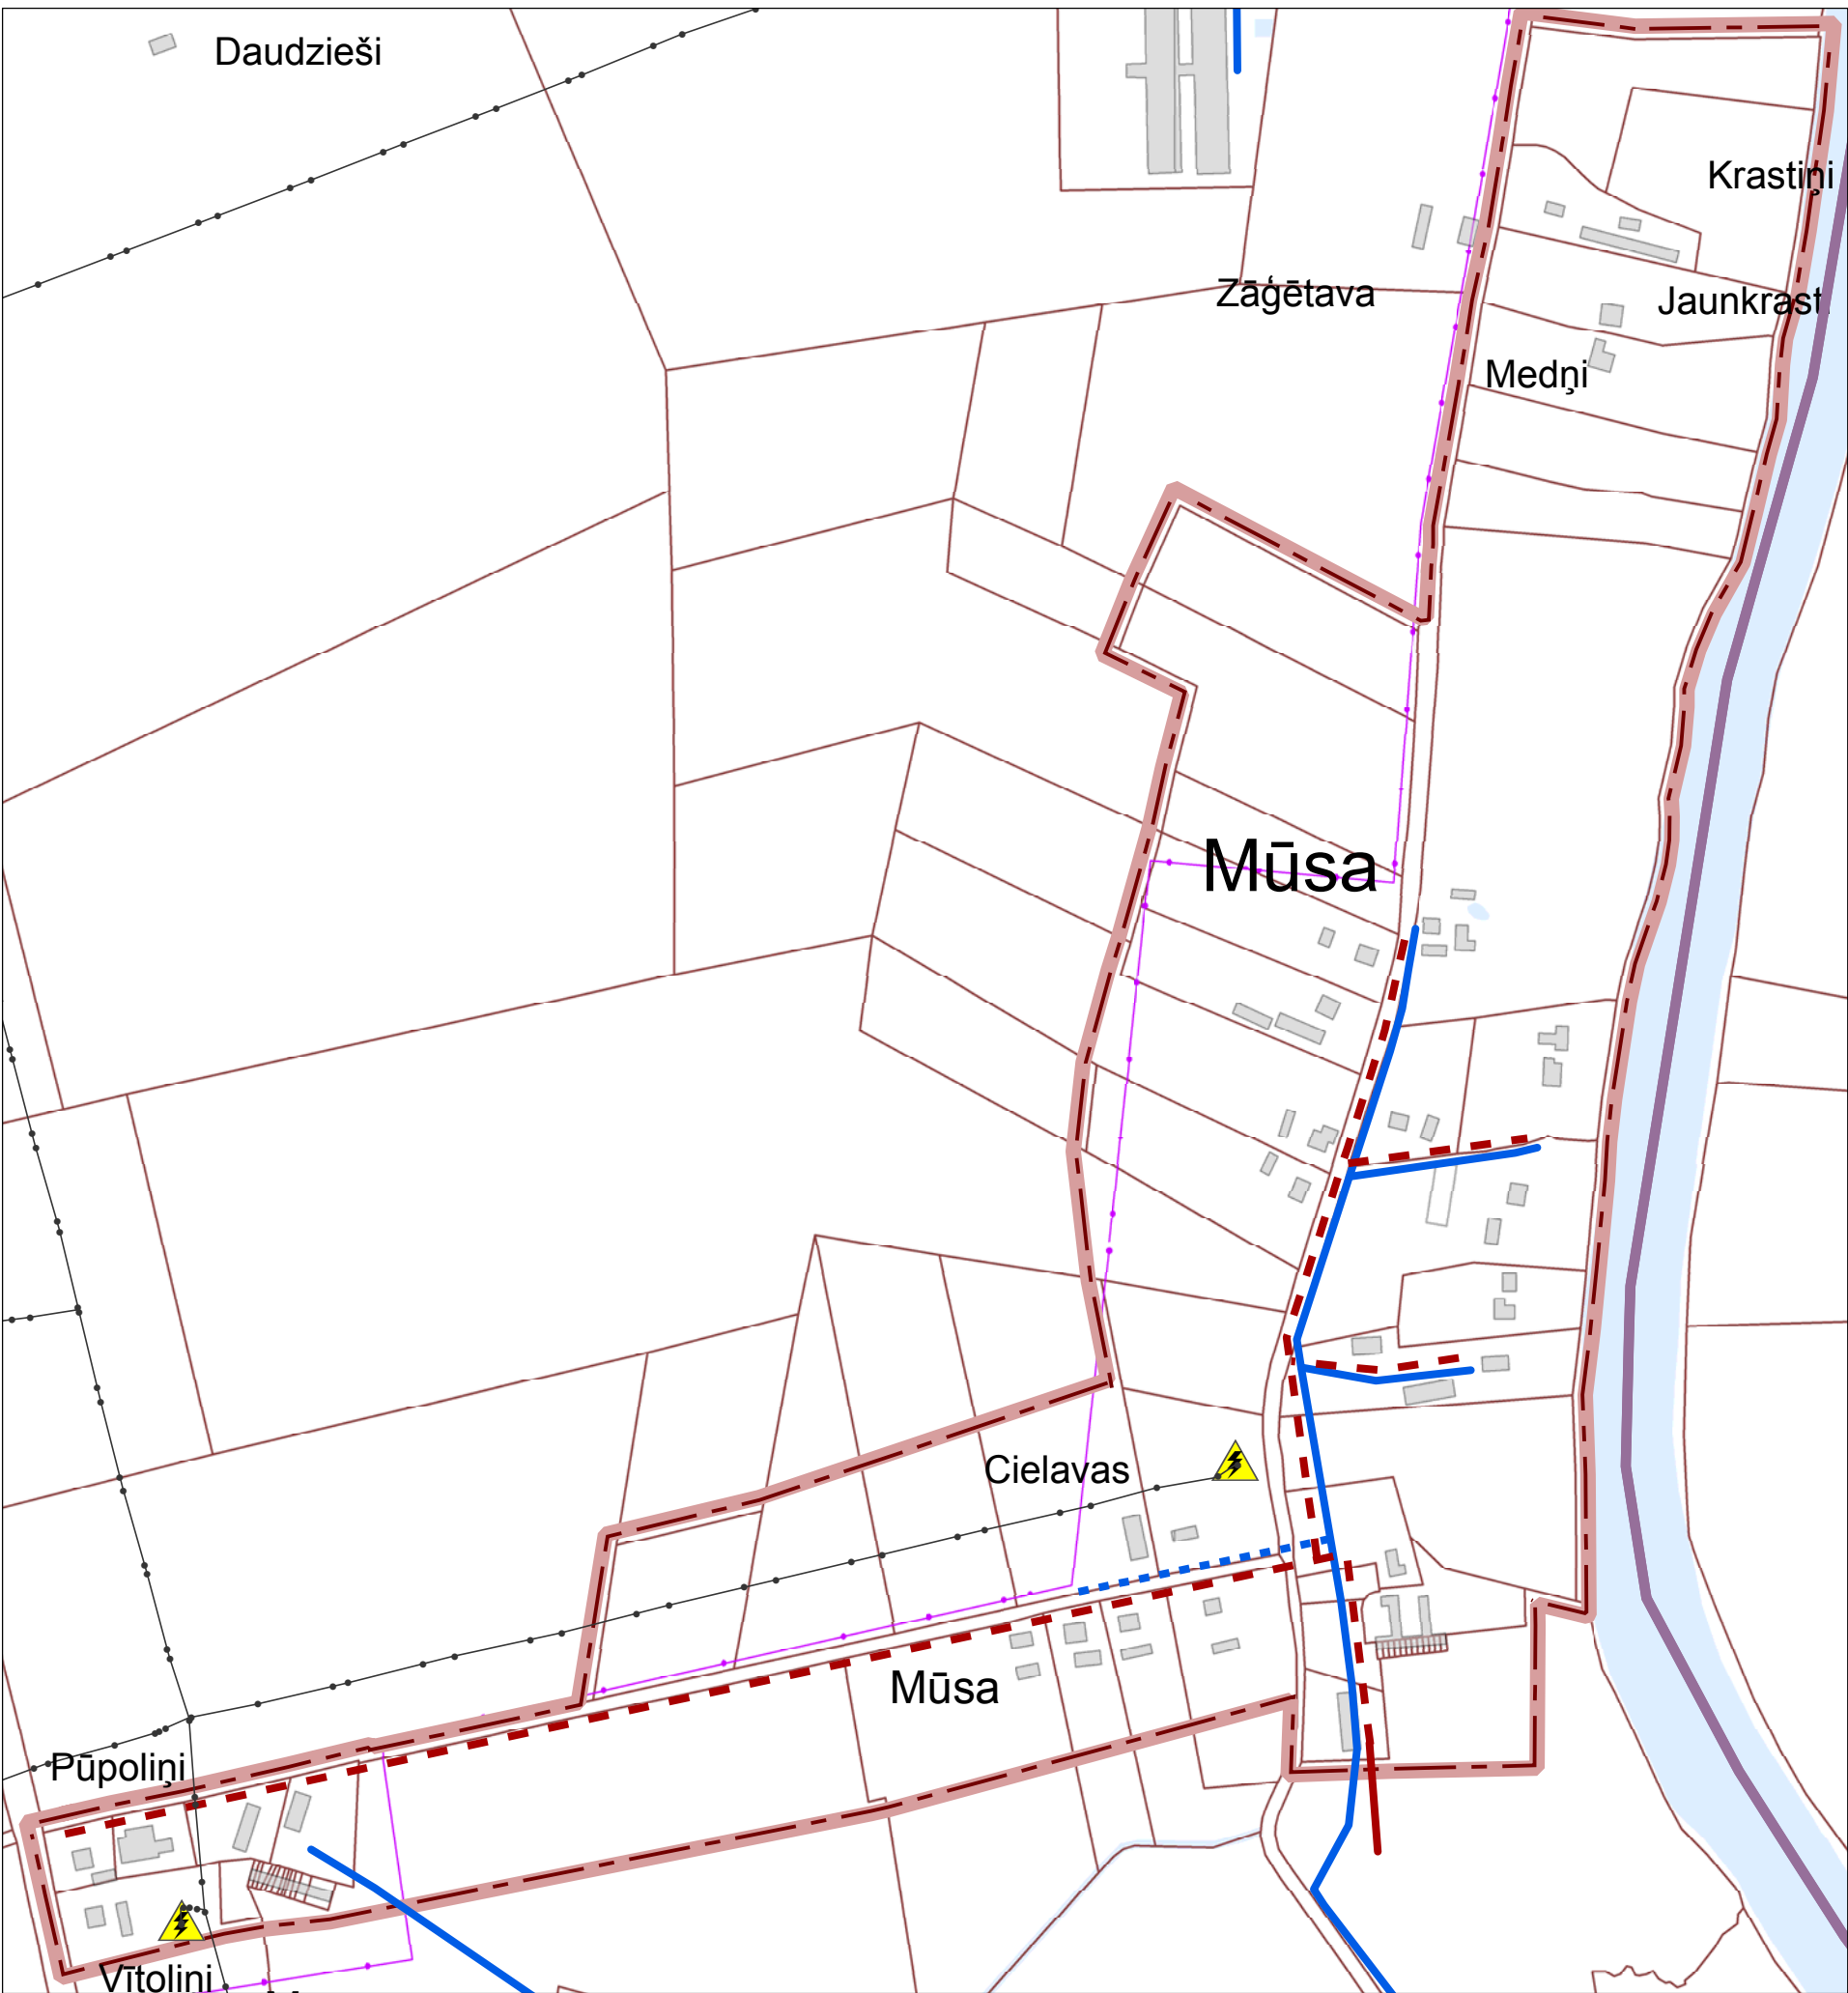


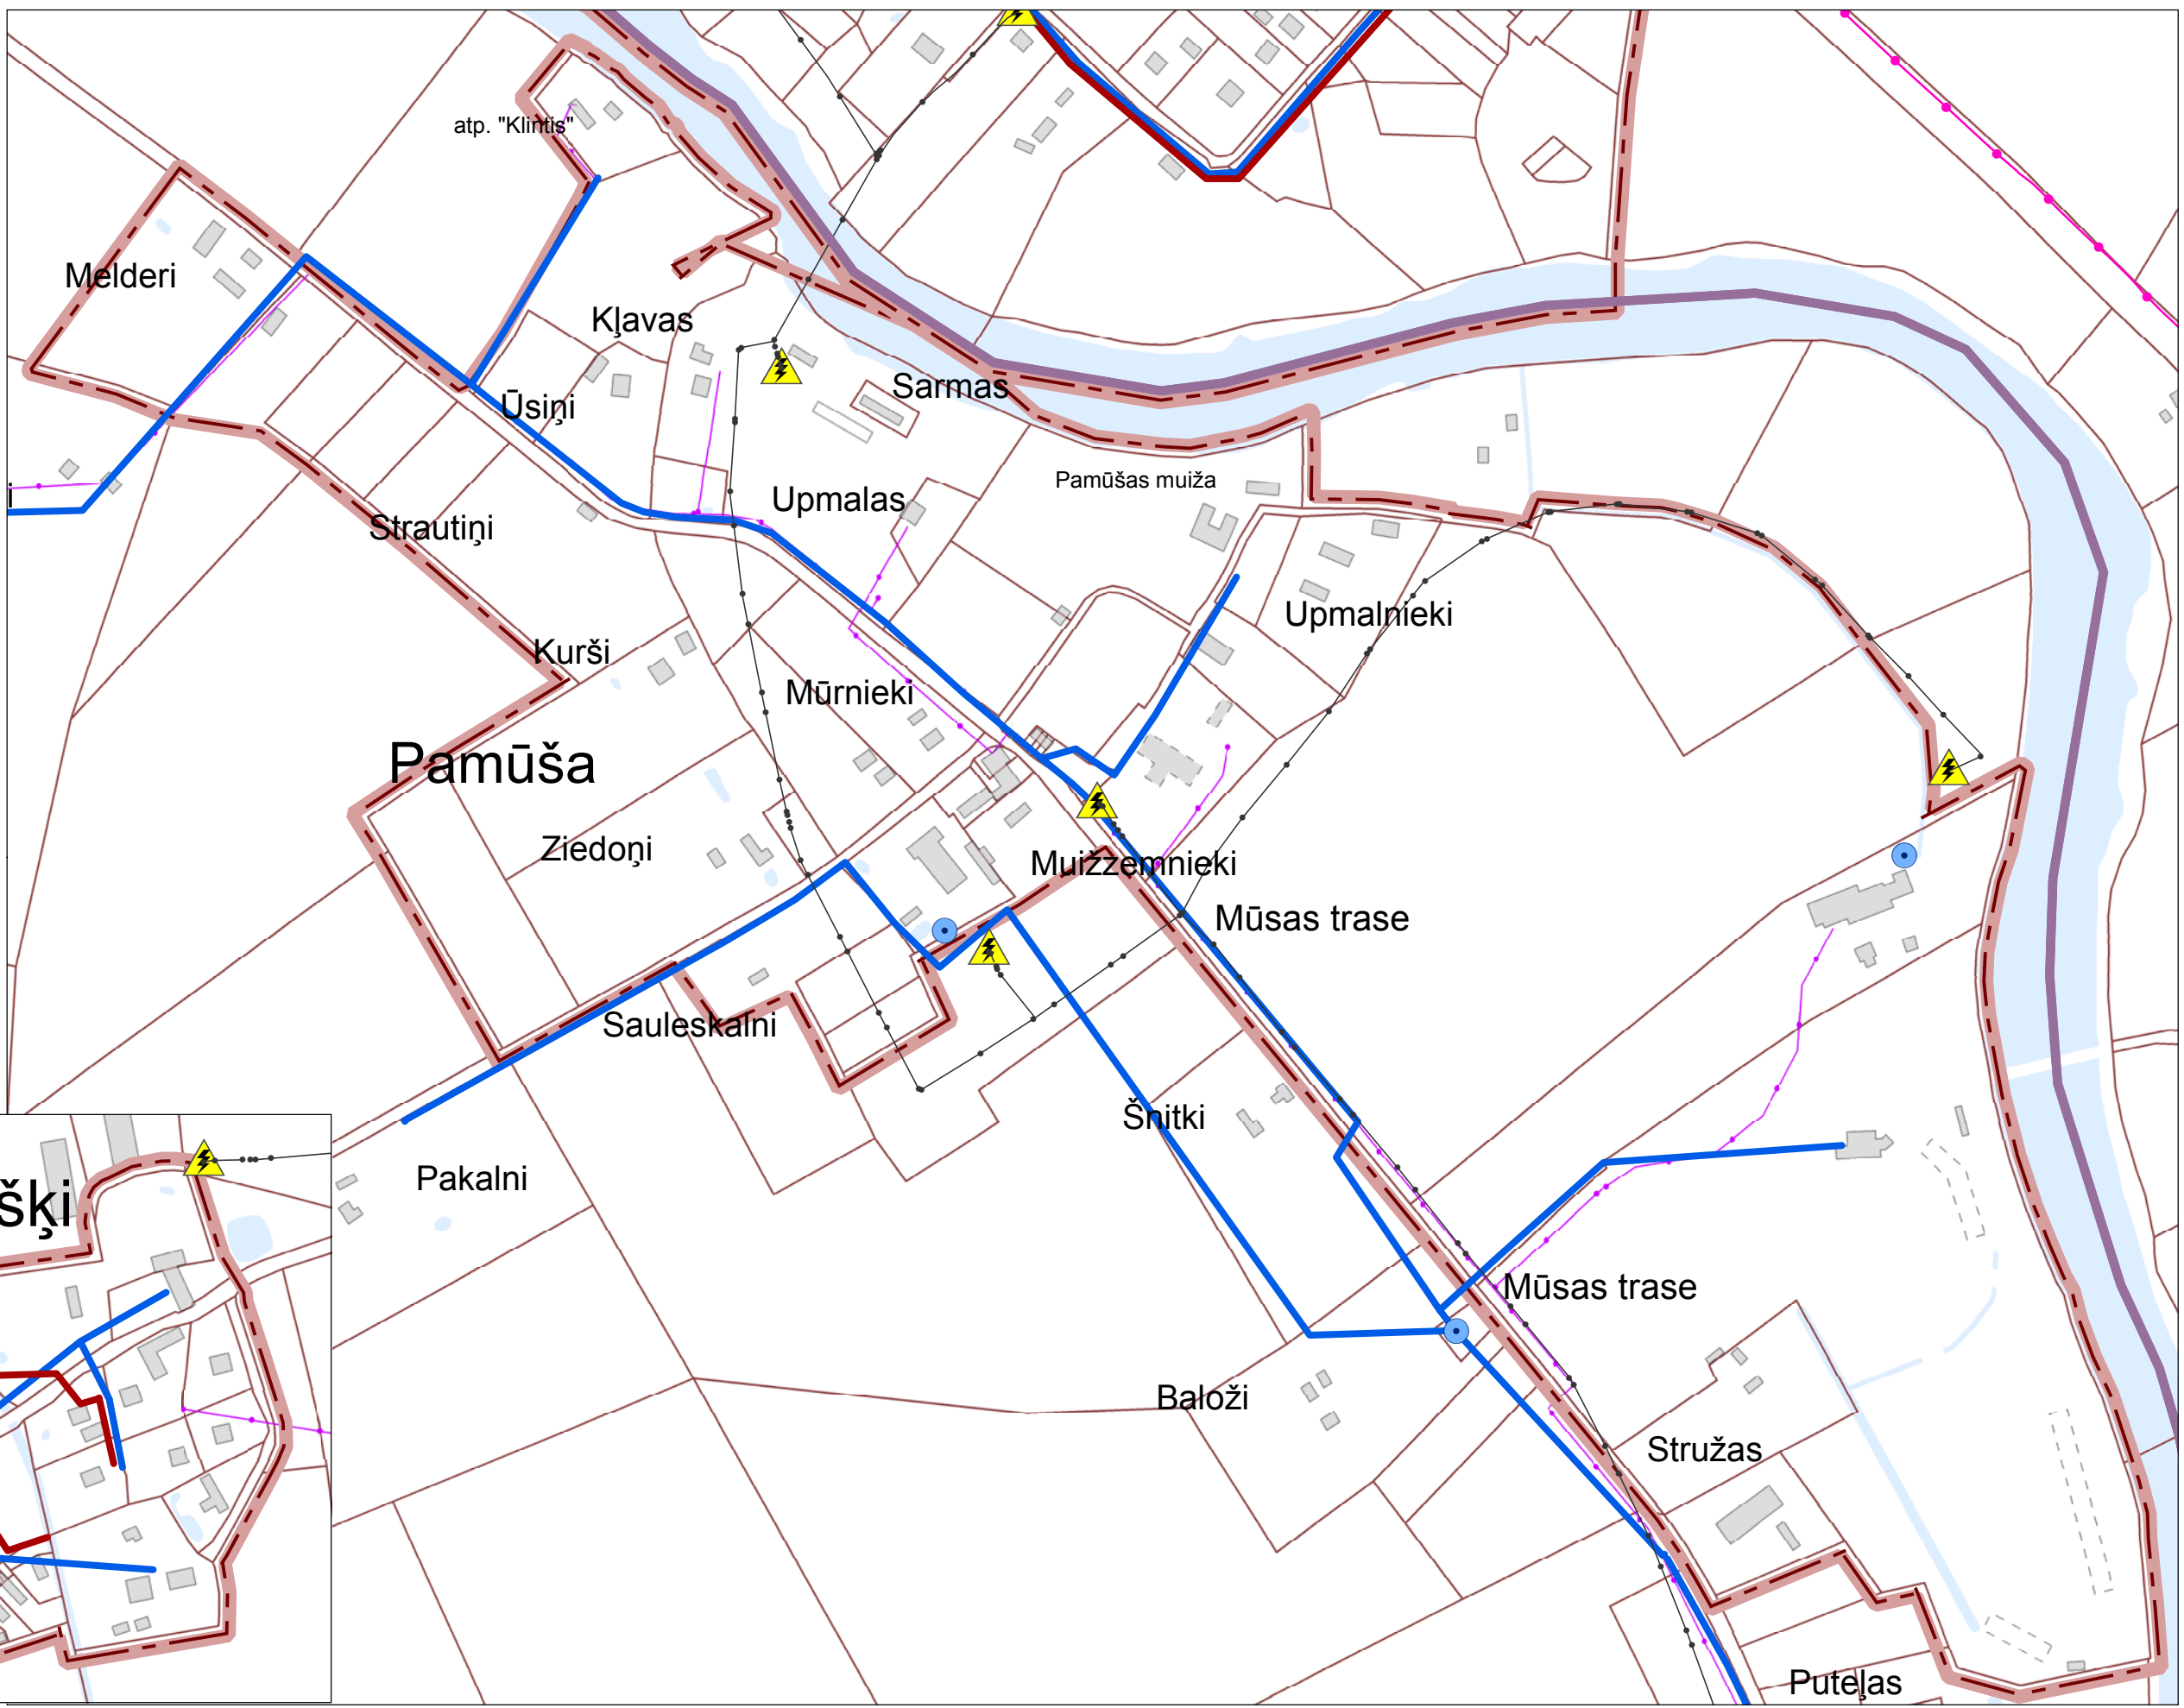

- APZĪMĒJUMI**
- centralizēta ūdens ņemšanas vieta
 - centralizētās notekūdeņu attīrīšanas iekārtas
 - elektroapgādes objekts
 - 20 kV elektrolinija
 - kanalizācijas spiedvads
 - kanalizācijas spiedvads plānots
 - kanalizācijas vads
 - kanalizācijas vads plānots
 - ūdens vads
 - ūdens vads plānots
 - elektronisko sakaru līnija
 - mobilo elektronisko sakaru iekārtas
 - gāzes vads
 - gāzes regulēšanas stacija

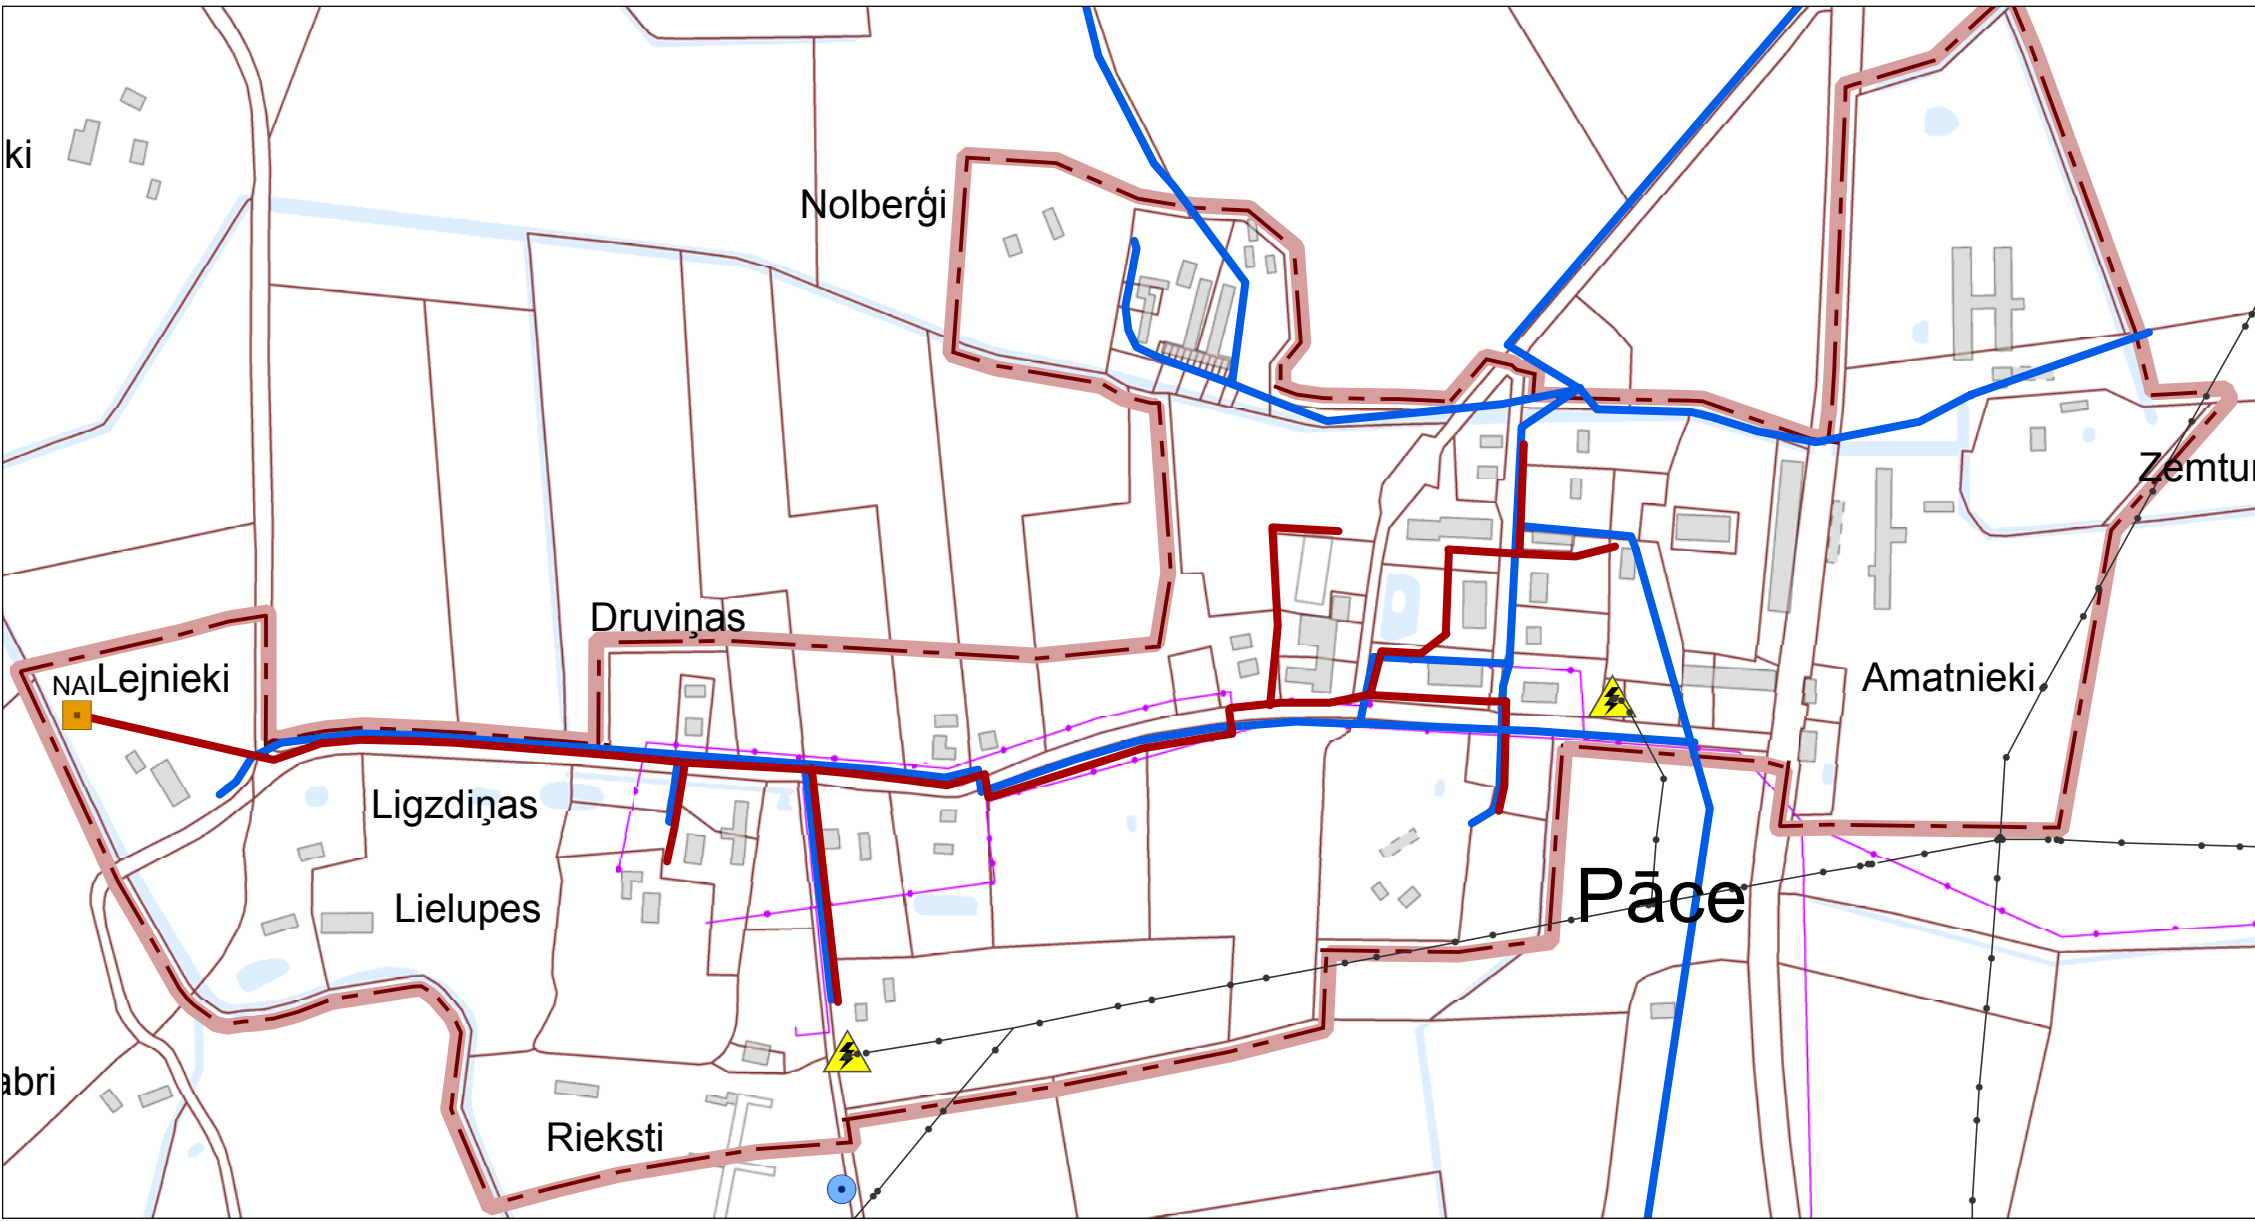

15.kartoshēma.
Gailišu pagasta ciemu inženiertehniskās
apgādes tīkli un objekti.
Mērogs 1:5 000